OVERSIGTSKORT ISLEVDALVEJ 175
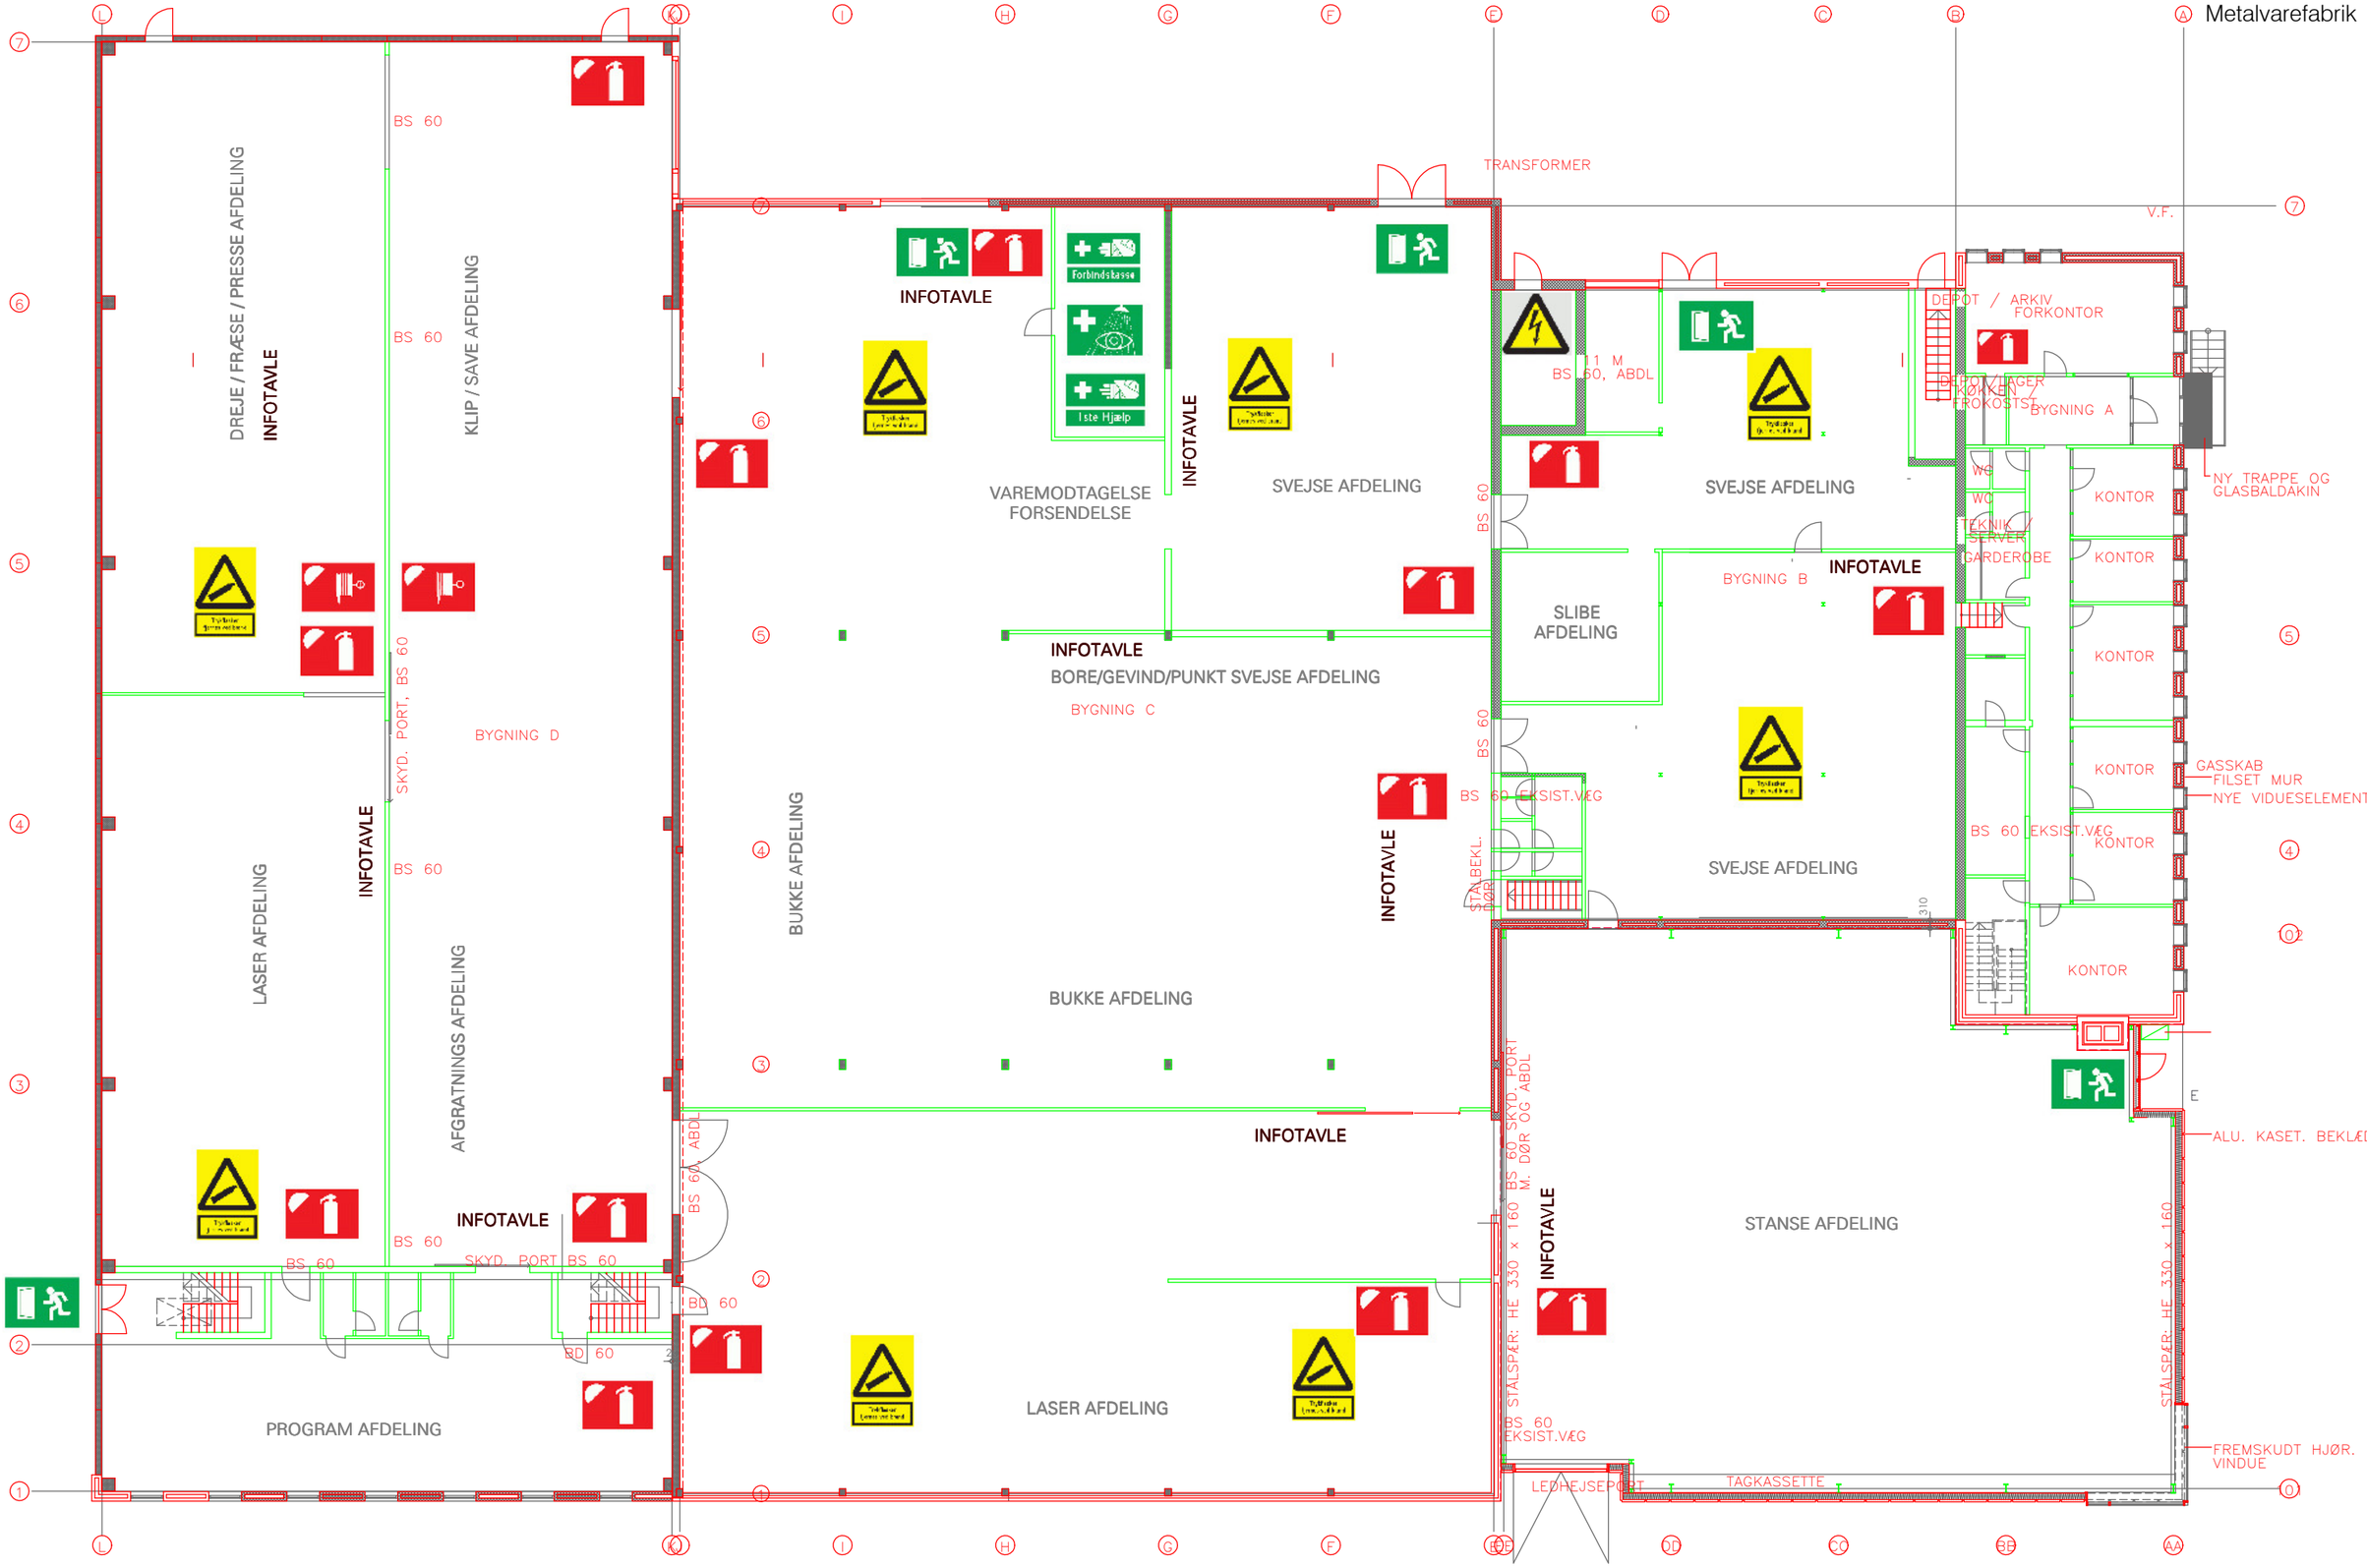
SOMMER
Metalvarefabrik